


Утверждено:  
постановлением администрации  
сельского поселения  
«Большелуг»  
от \_\_\_\_\_ № \_\_\_\_\_

Схема о предварительном согласовании  
расположения земельного участка  
на кадастровом плане территории

Заявитель:	Администрация сельского поселения «Большелуг»
Кадастровый номер земельного участка	11:06:1601001
Категория земель:	Земли населенных пунктов
Цель использования:	Для размещения контейнеров для мусора
Местоположение:	д. Выльыб, около дома № 2
Площадь земельного участка:	40 кв. м.

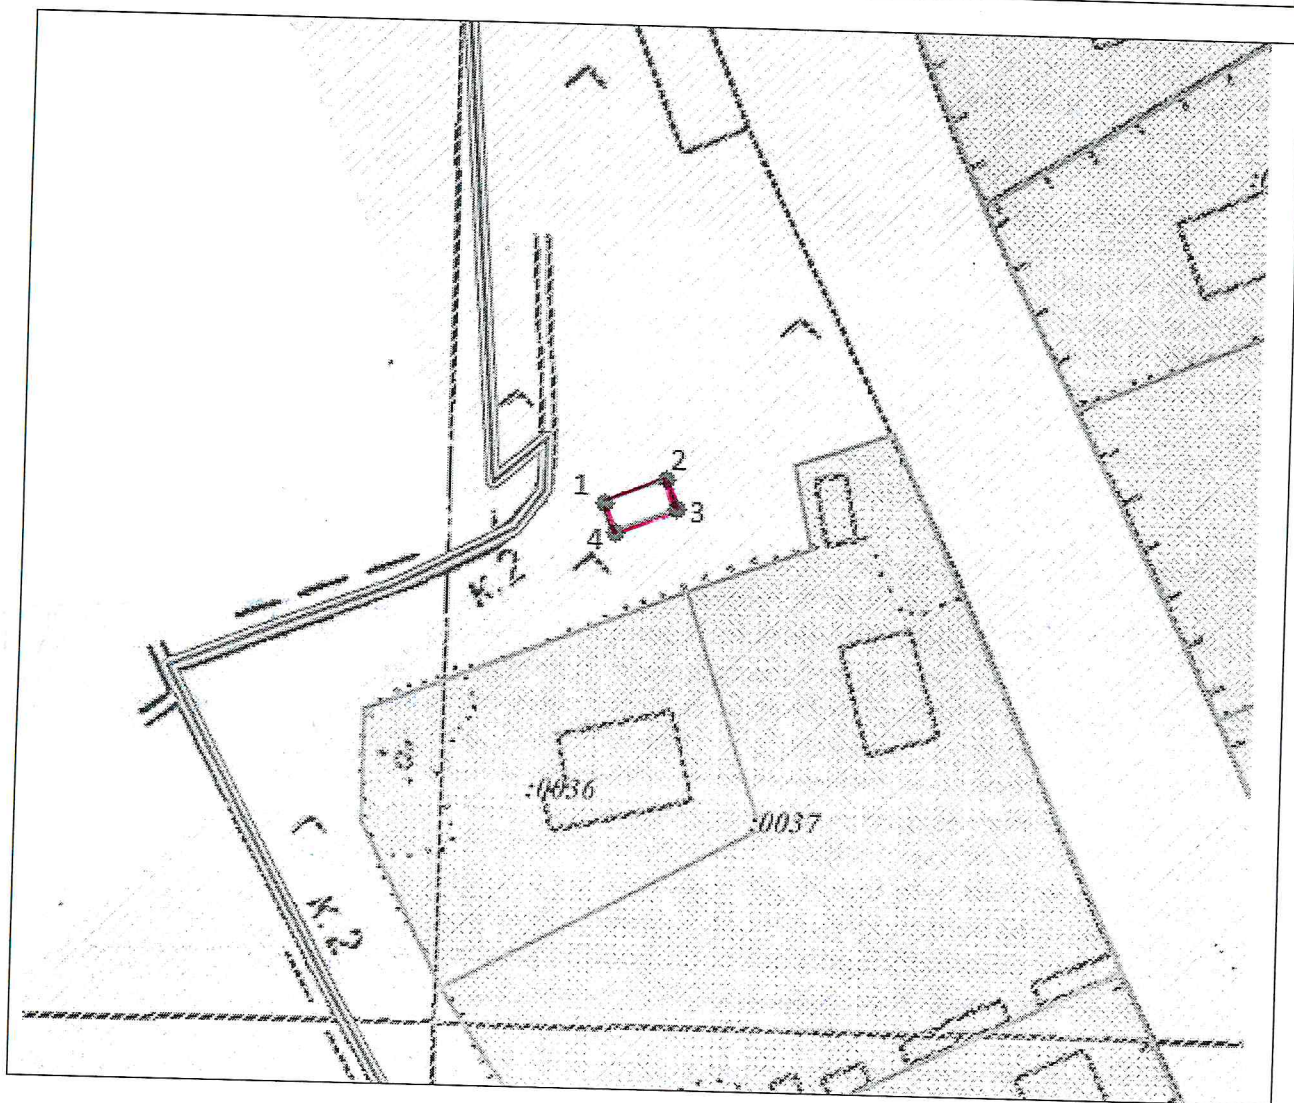

Условные обозначения:  
— граница земельного участка

Масштаб 1: 1000