


Утверждено:  
постановлением администрации  
сельского поселения  
«Большелуг»  
от \_\_\_\_\_ № \_\_\_\_\_

Схема о предварительном согласовании  
расположения земельного участка  
на кадастровом плане территории

Заявитель:	Администрация сельского поселения «Большелуг»
Кадастровый номер земельного участка	11:06:1701004
Категория земель:	Земли населенных пунктов
Цель использования:	Для размещения контейнеров для мусора
Местоположение:	с.Большелуг, ул.Центральная, местечко «Пилёккерка дор»
Площадь земельного участка:	20кв.м.

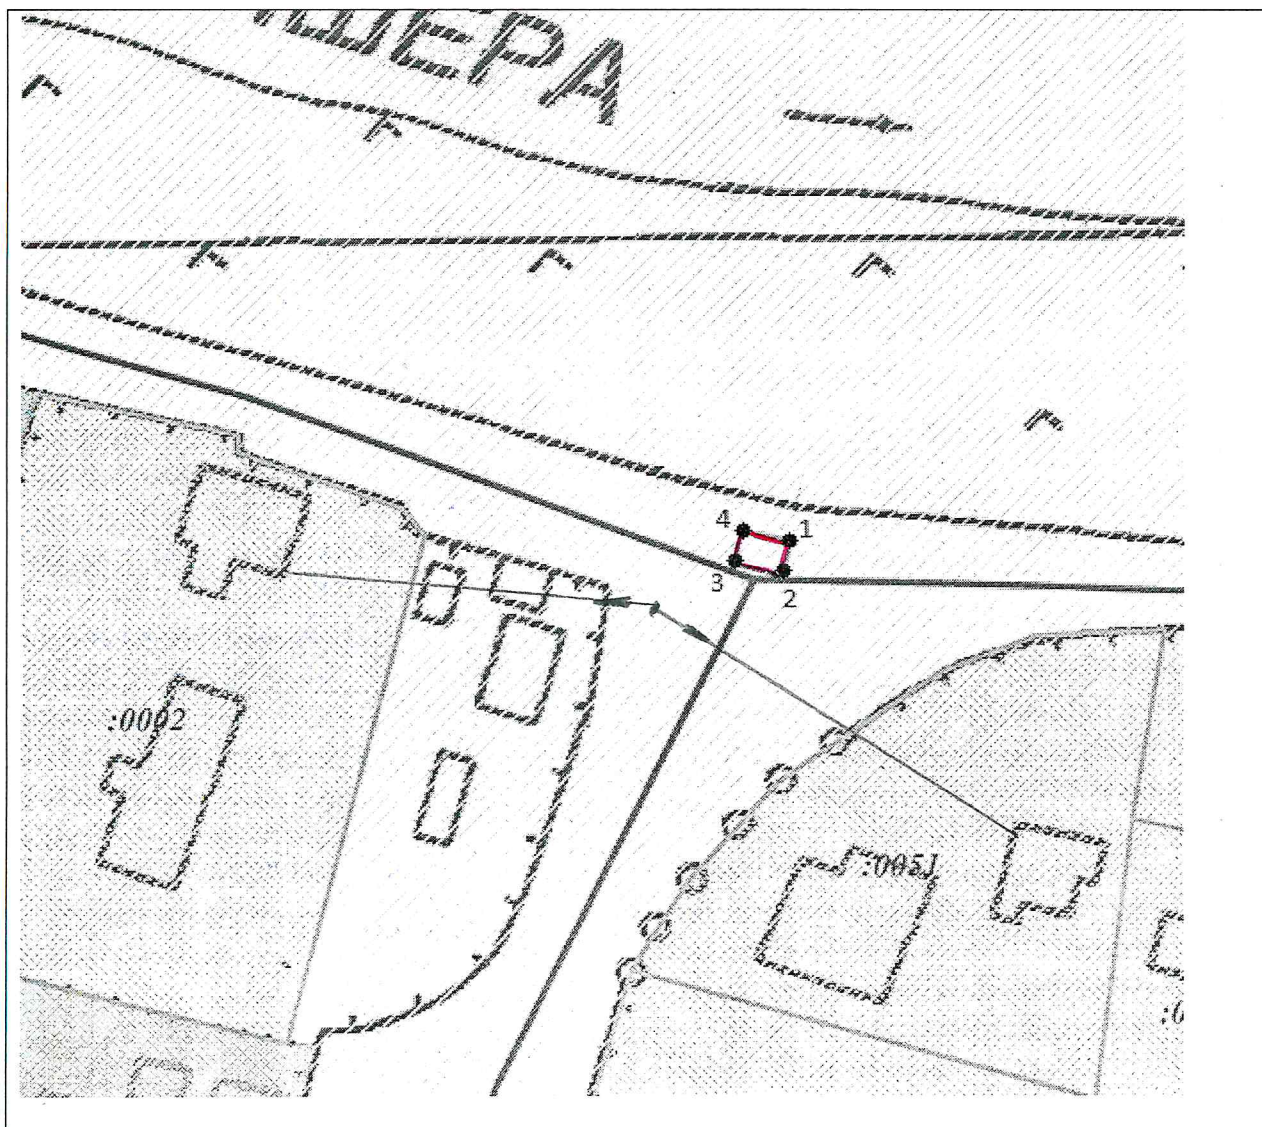

Условные обозначения: Масштаб 1: 1000  
- граница земельного участка