


Утверждено:
постановлением администрации
сельского поселения
«Большелуг»
от _____ № _____

**Схема о предварительном согласовании
расположения земельного участка
на кадастровом плане территории**

Заявитель:	Администрация сельского поселения «Большелуг»
Кадастровый номер земельного участка	11:06:1601001
Категория земель:	Земли населенных пунктов
Цель использования:	Для размещения контейнеров для мусора
Местоположение:	д.Выльыб, около дома № 57
Площадь земельного участка:	20кв.м.

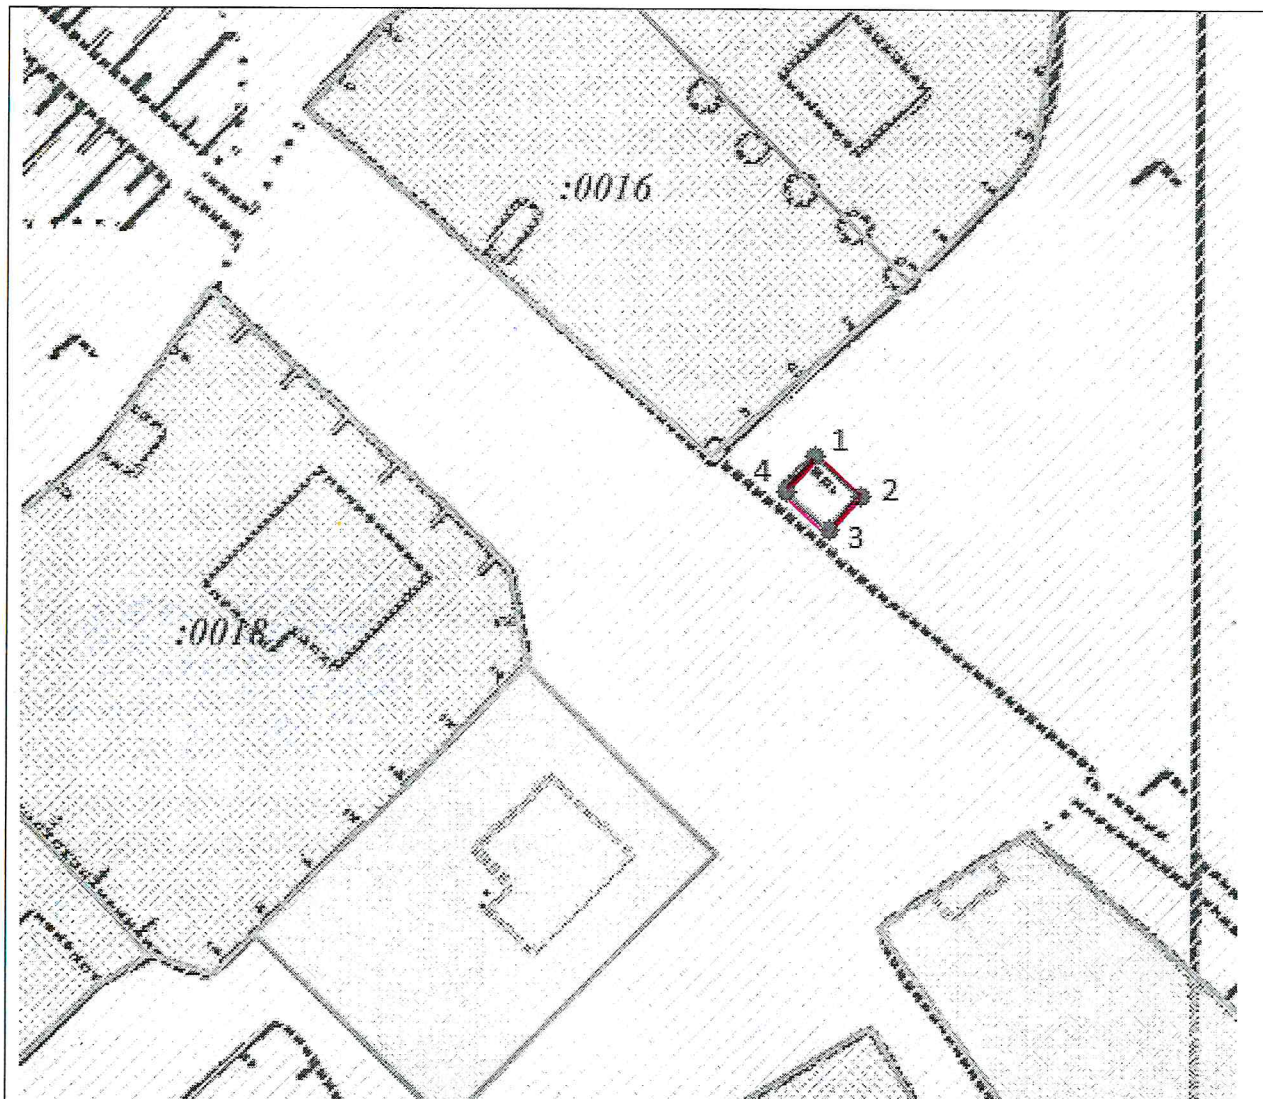

Условные обозначения:
— граница земельного участка

Масштаб 1: 1000