


Утверждено:
постановлением администрации
сельского поселения
«Большелуг»
от _____ № _____

Схема о предварительном согласовании
расположения земельного участка
на кадастровом плане территории

Заявитель:	Администрация сельского поселения «Большелуг»
Кадастровый номер земельного участка	11:06:1601002
Категория земель:	Земли населенных пунктов
Цель использования:	Для размещения контейнеров для мусора
Местоположение:	д. Выльбы, около дома № 68
Площадь земельного участка:	20 кв. м.

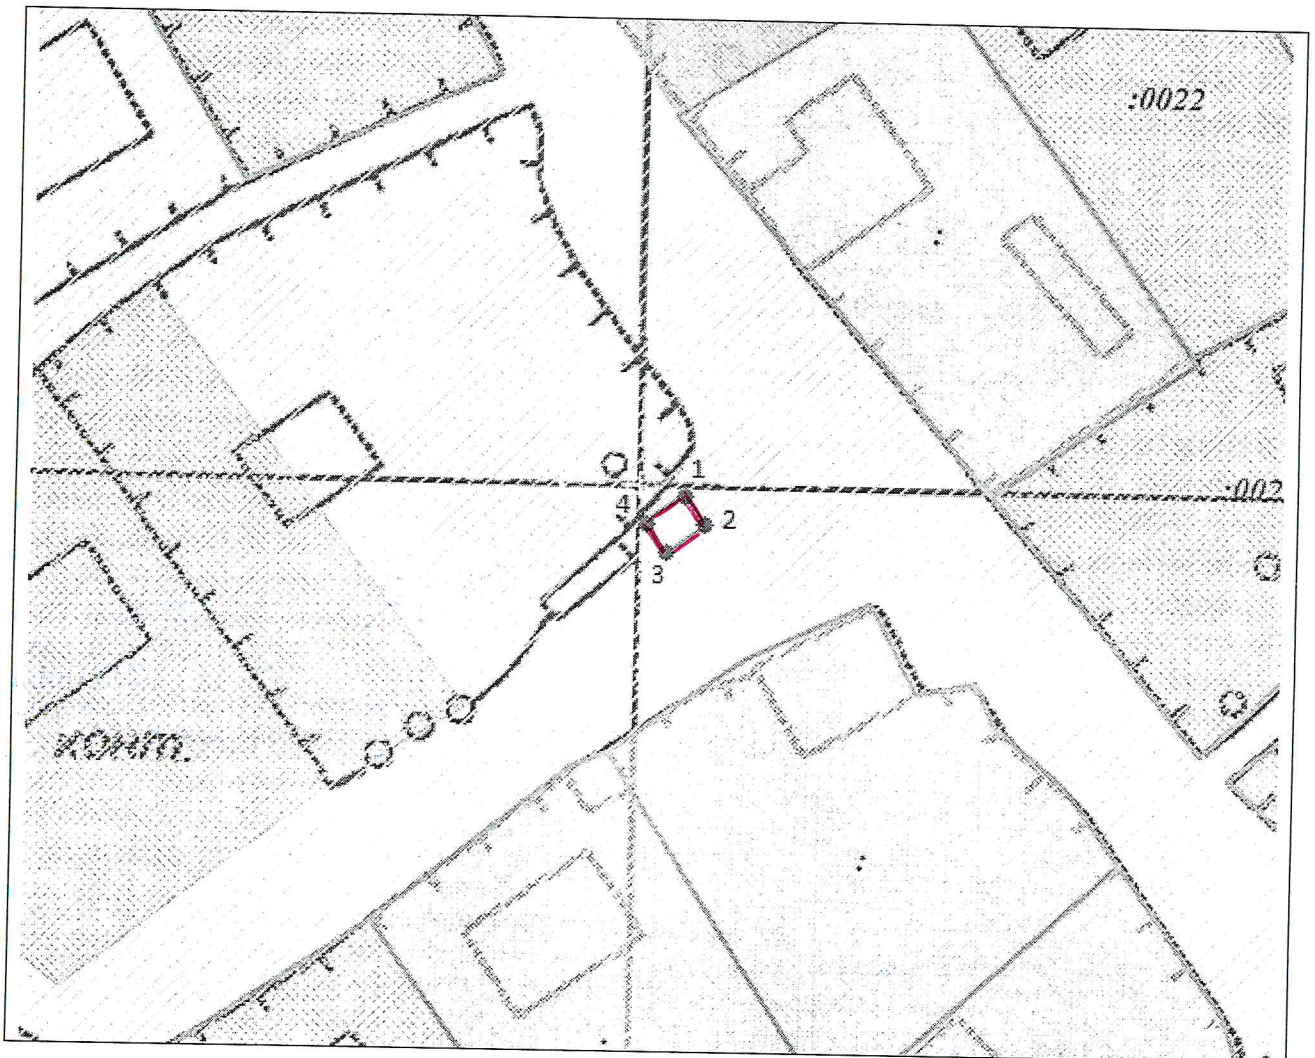

Условные обозначения:
— - граница земельного участка

Масштаб 1: 1000