


Схема водоснабжения с. Большелуг

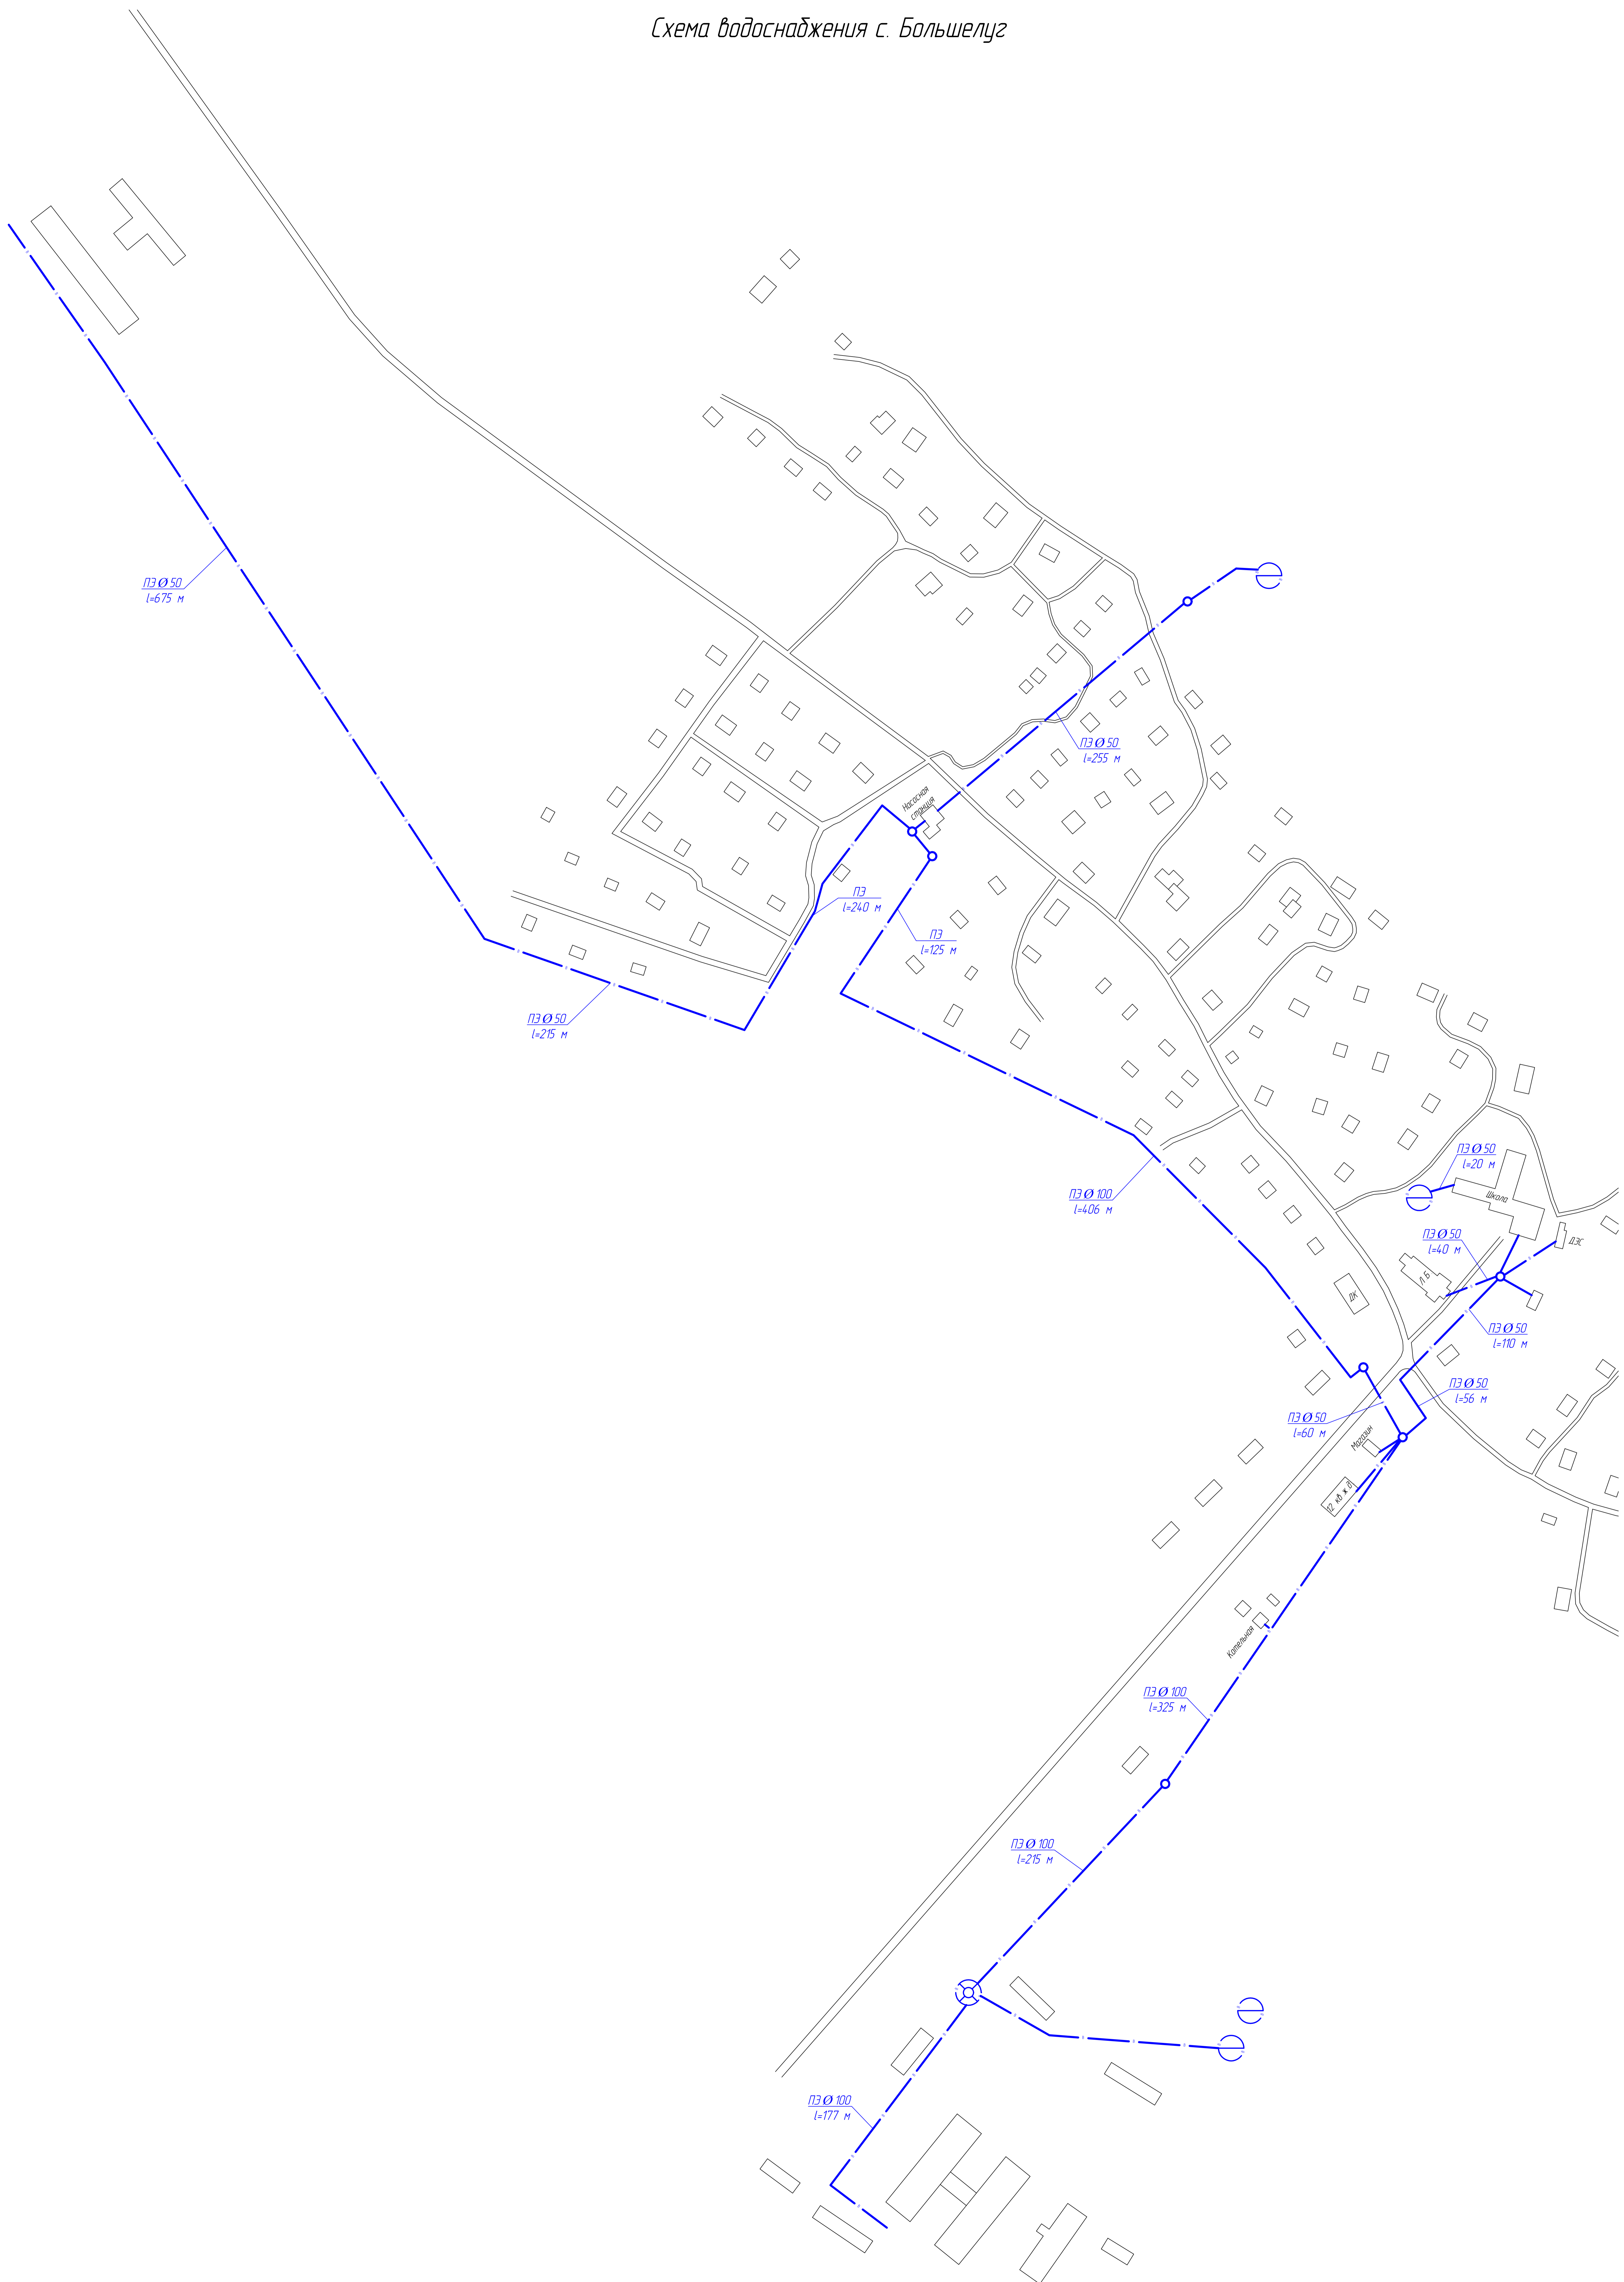

Условные обозначения

	станция
	домовая водопроводная
	колодезь, водопроводный
	водопровод

Разработчик	Ананина			Схема водоснабжения и водоотведения сельского поселения "Большелуг"	ООО "ЭкоЛаб"	1:1600
Проектировщик	Виница					
				Лист 1	Листов 2	Формат А0